


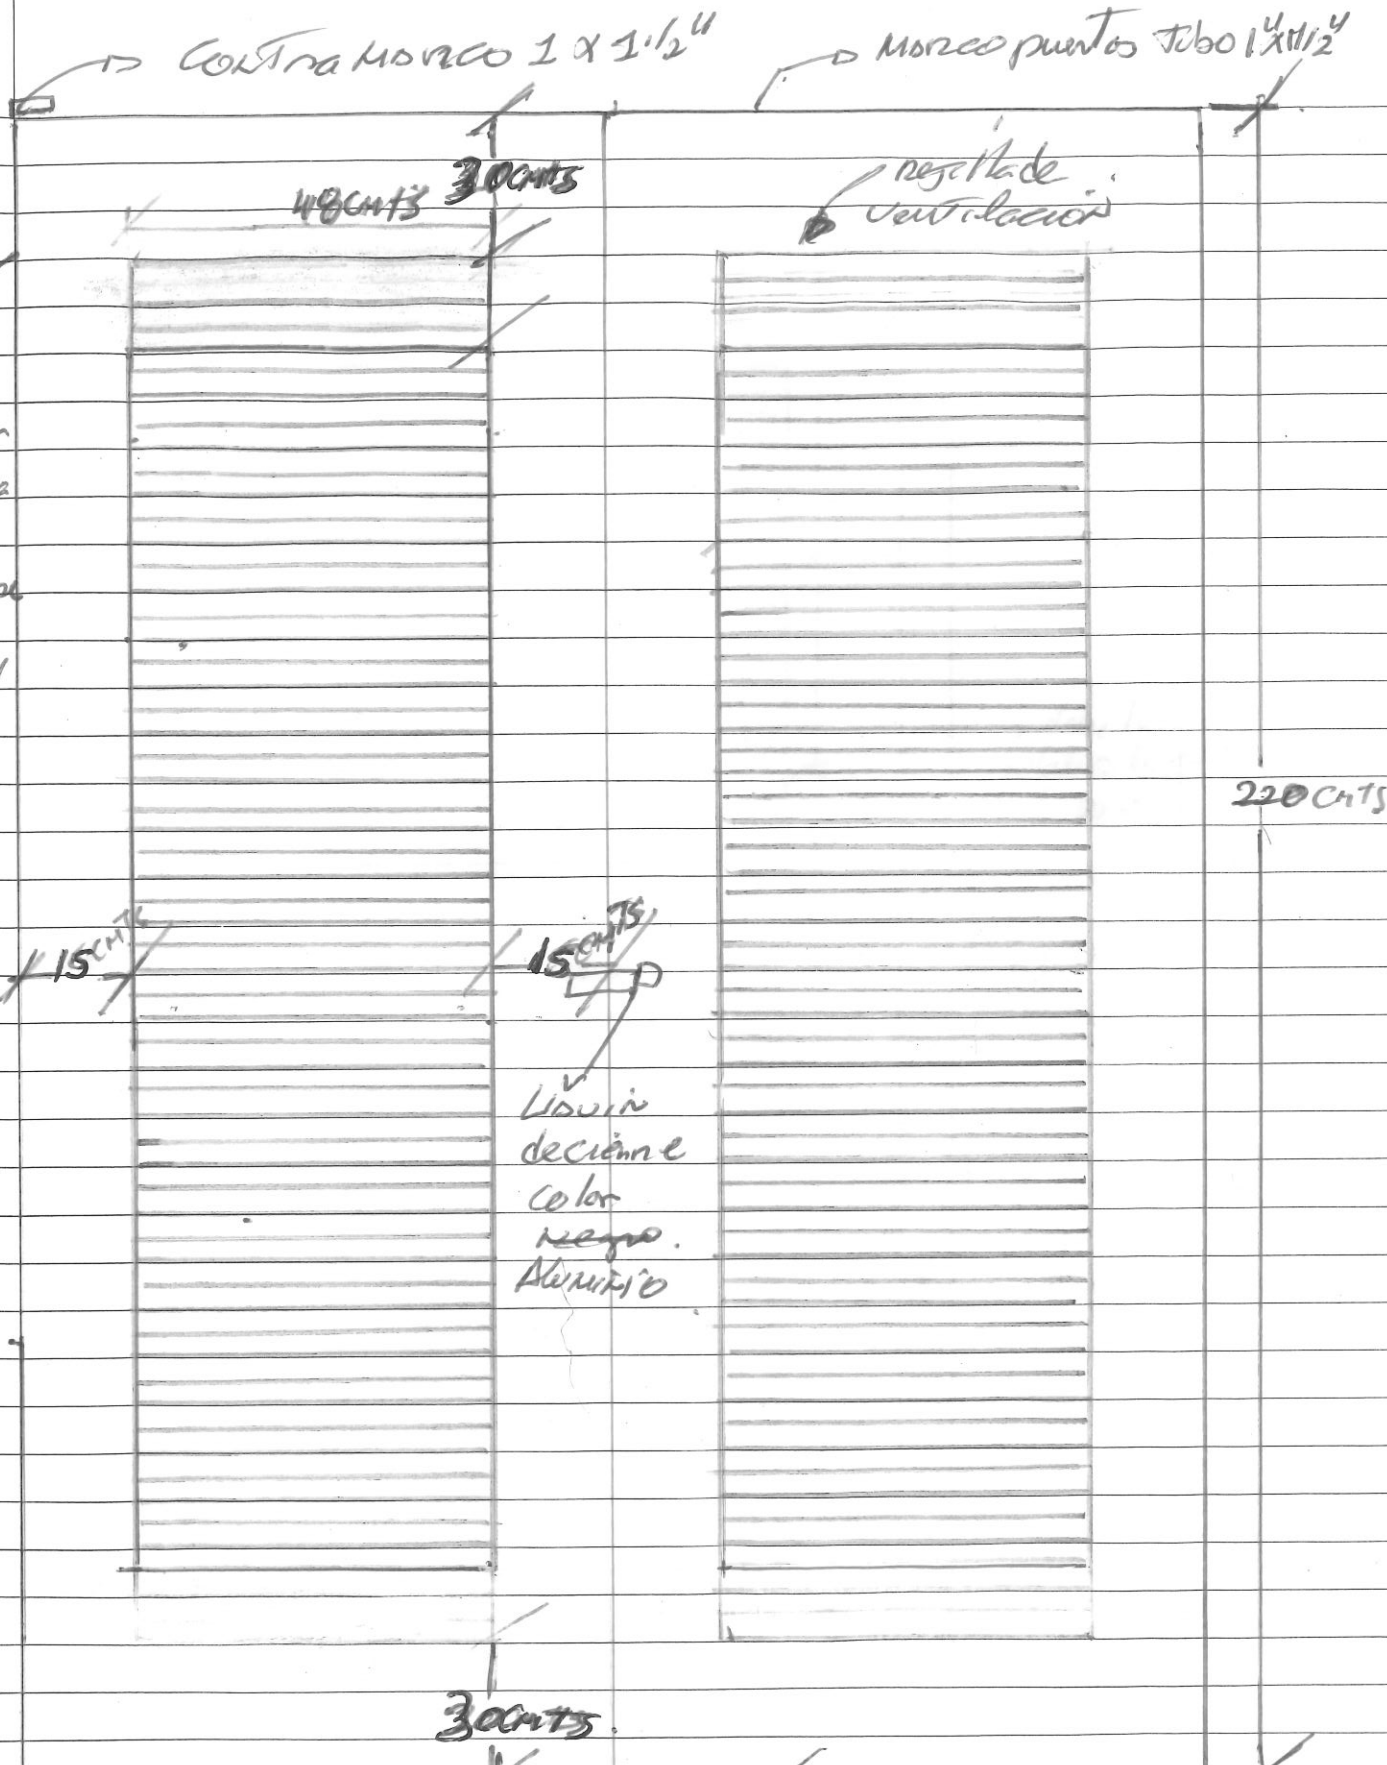

4 PUERTAS METAL CON REJILLA VENTILACION EN METAL



Exda 1: 100  79  79

103 metros de pintura blanca mate Laminación aluminio negro #20.