


# 2 Puertos de Cafetería

MARCO Y LAMINA MADERA 24x24.

Lamina #20 H. ceina

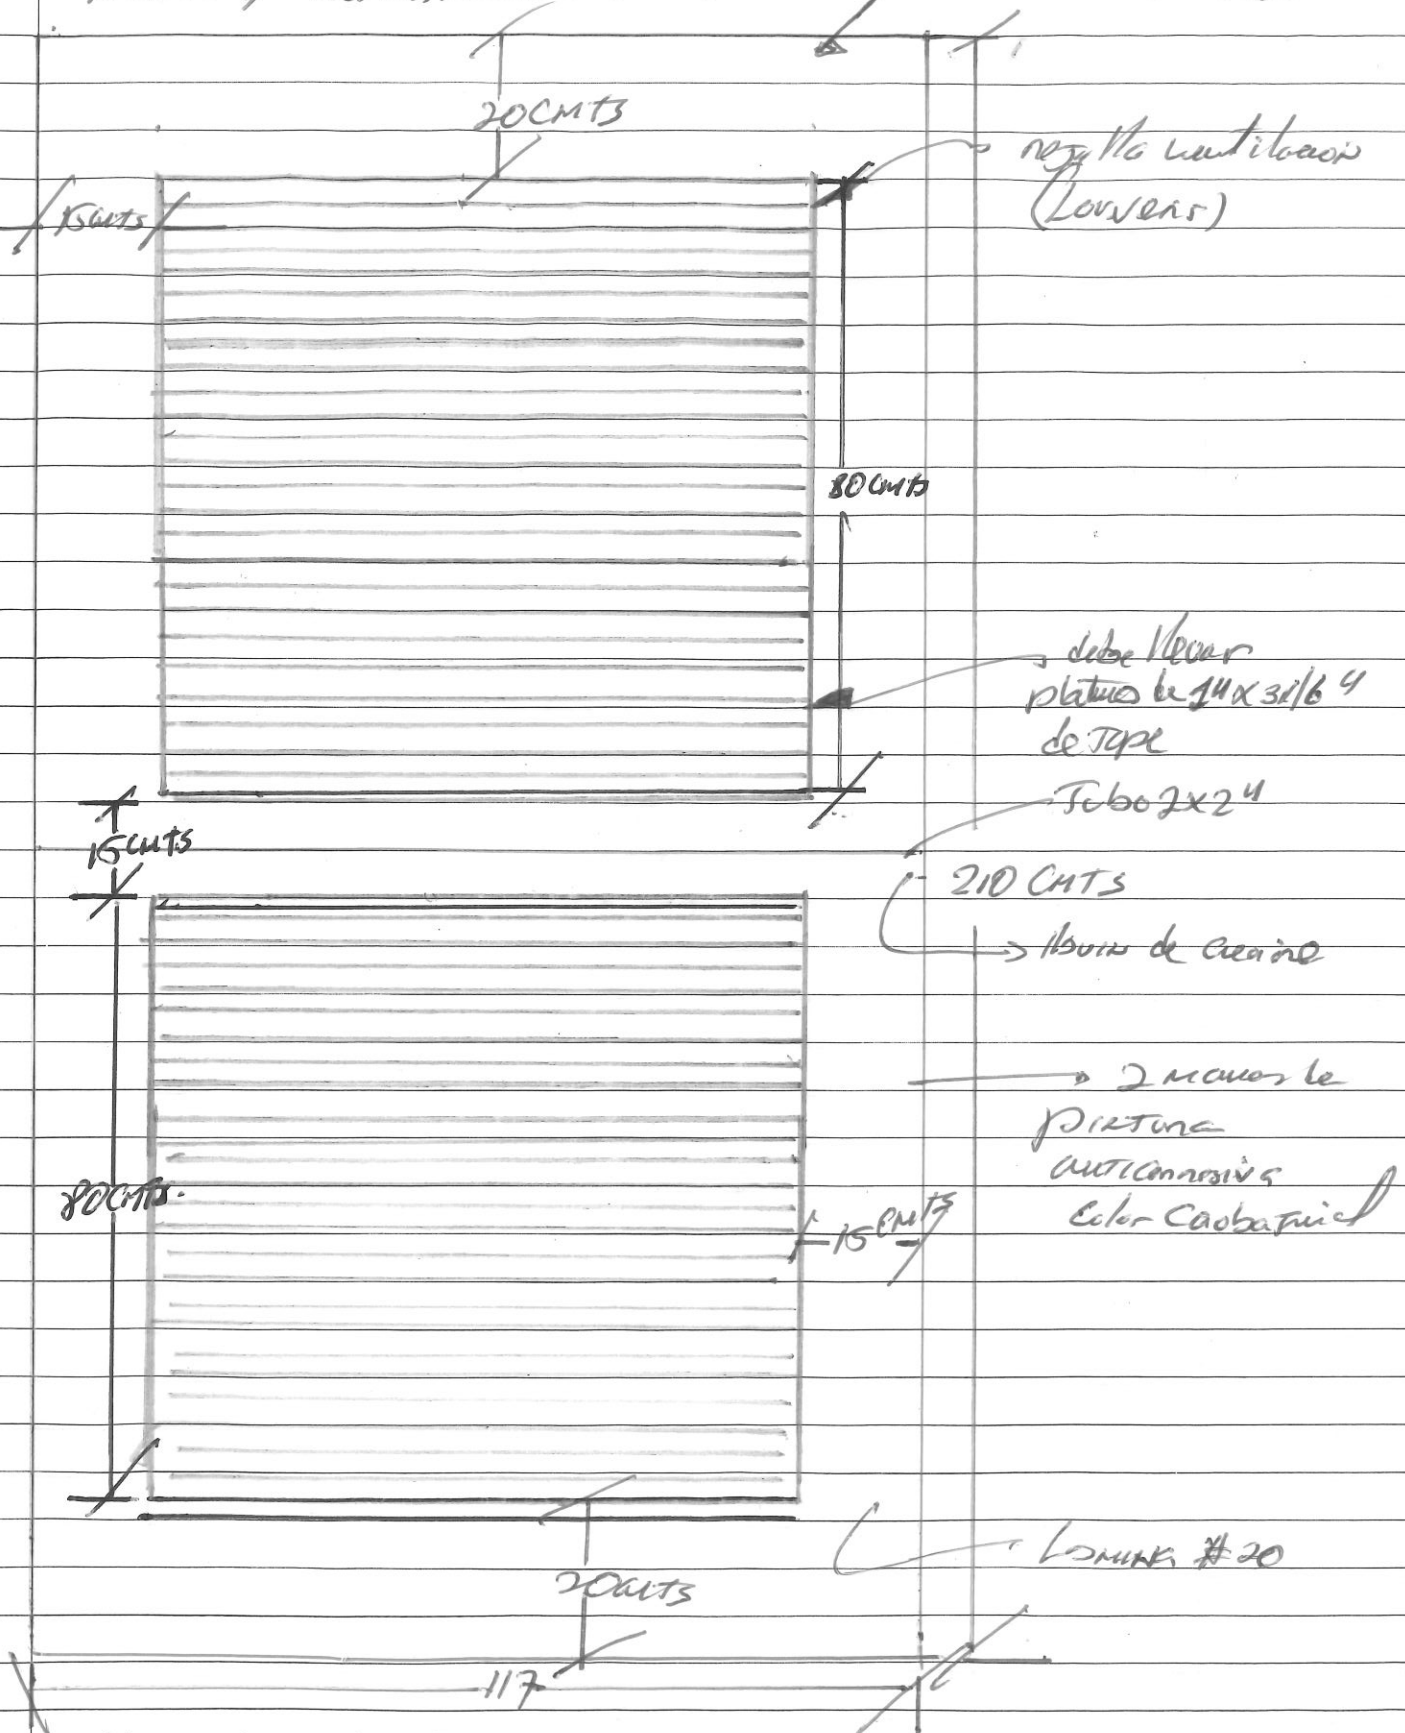

Escala 1:10.