



**NOTAS ELECTRICAS:**  
 1- SE DEBE CONSERVAR LAS INSTALACIONES ELECTRICAS EXISTENTES. EL CONTRATISTA DEBERA DE AJUSTAR SEGUN LA NUEVA UBICACION EN EL MUEBLE.

**UBICACION MUEBLE RECEPCION FUNDACION OMAR DENGO.**


ESCALA 1:50

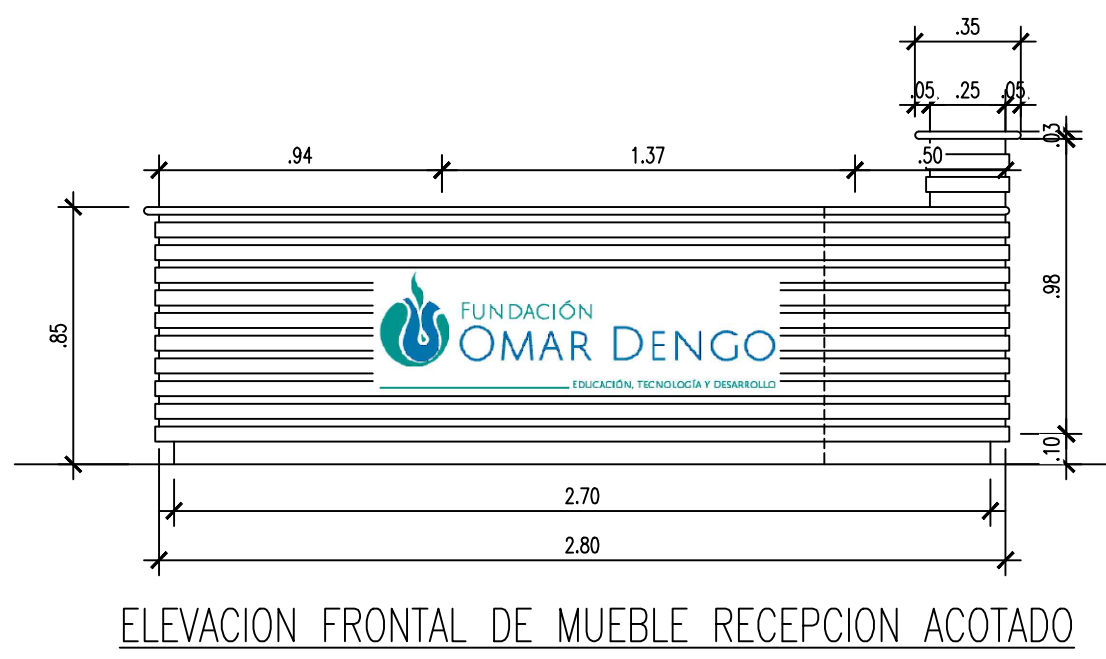


**ELEVACION FRONTAL DE MUEBLE RECEPCION ACOTADO**  
ESCALA 1:25

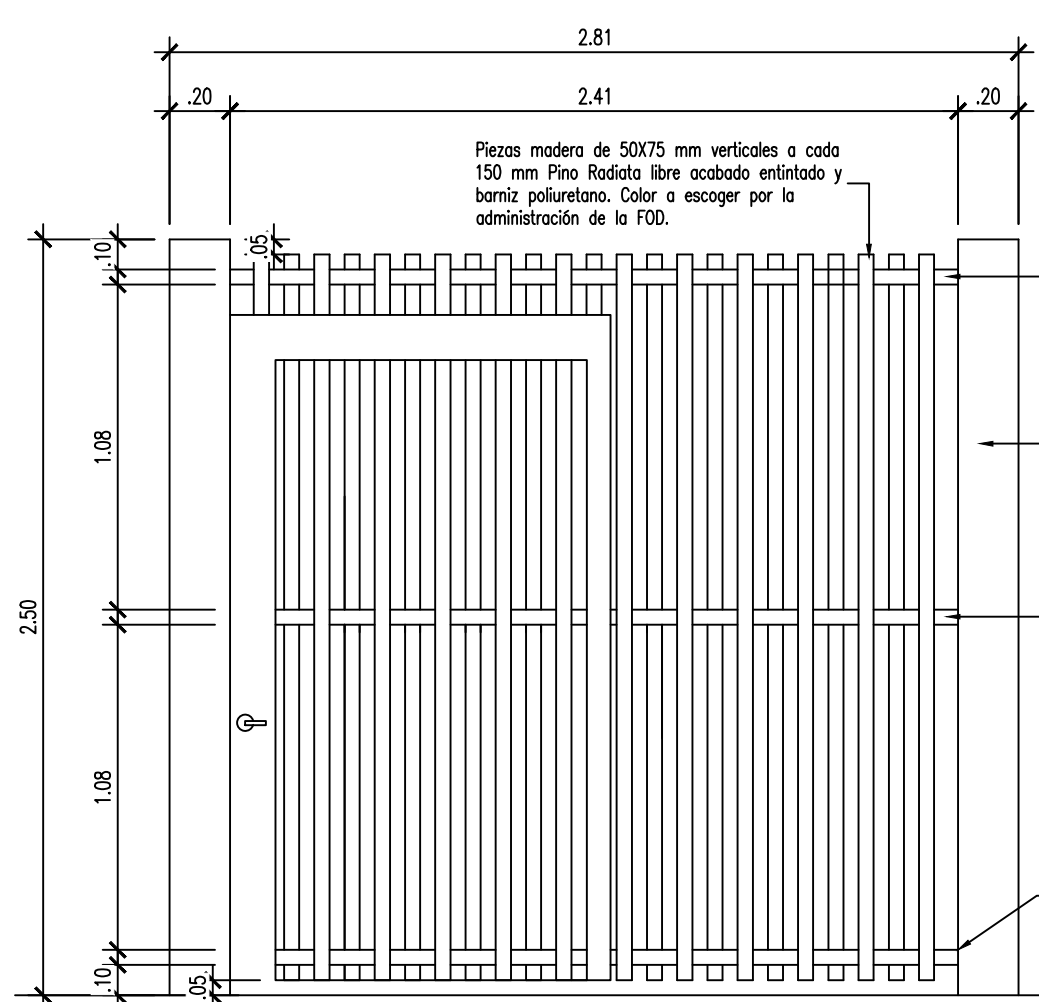


**VISTA EN ELEVACION DE MAMPARA EN MADERA**  
ESCALA 1:25

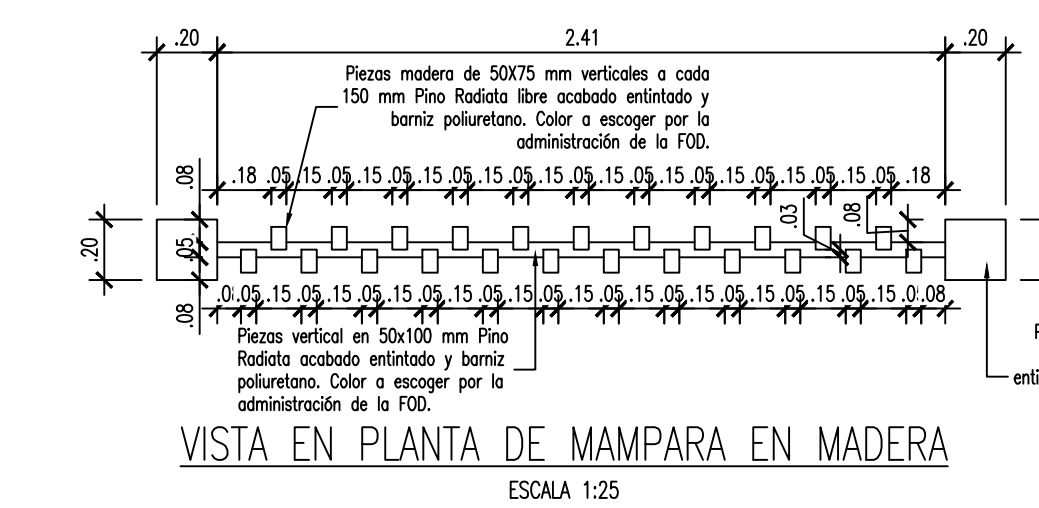


**VISTA EN PLANTA DE MAMPARA EN MADERA**  
ESCALA 1:25

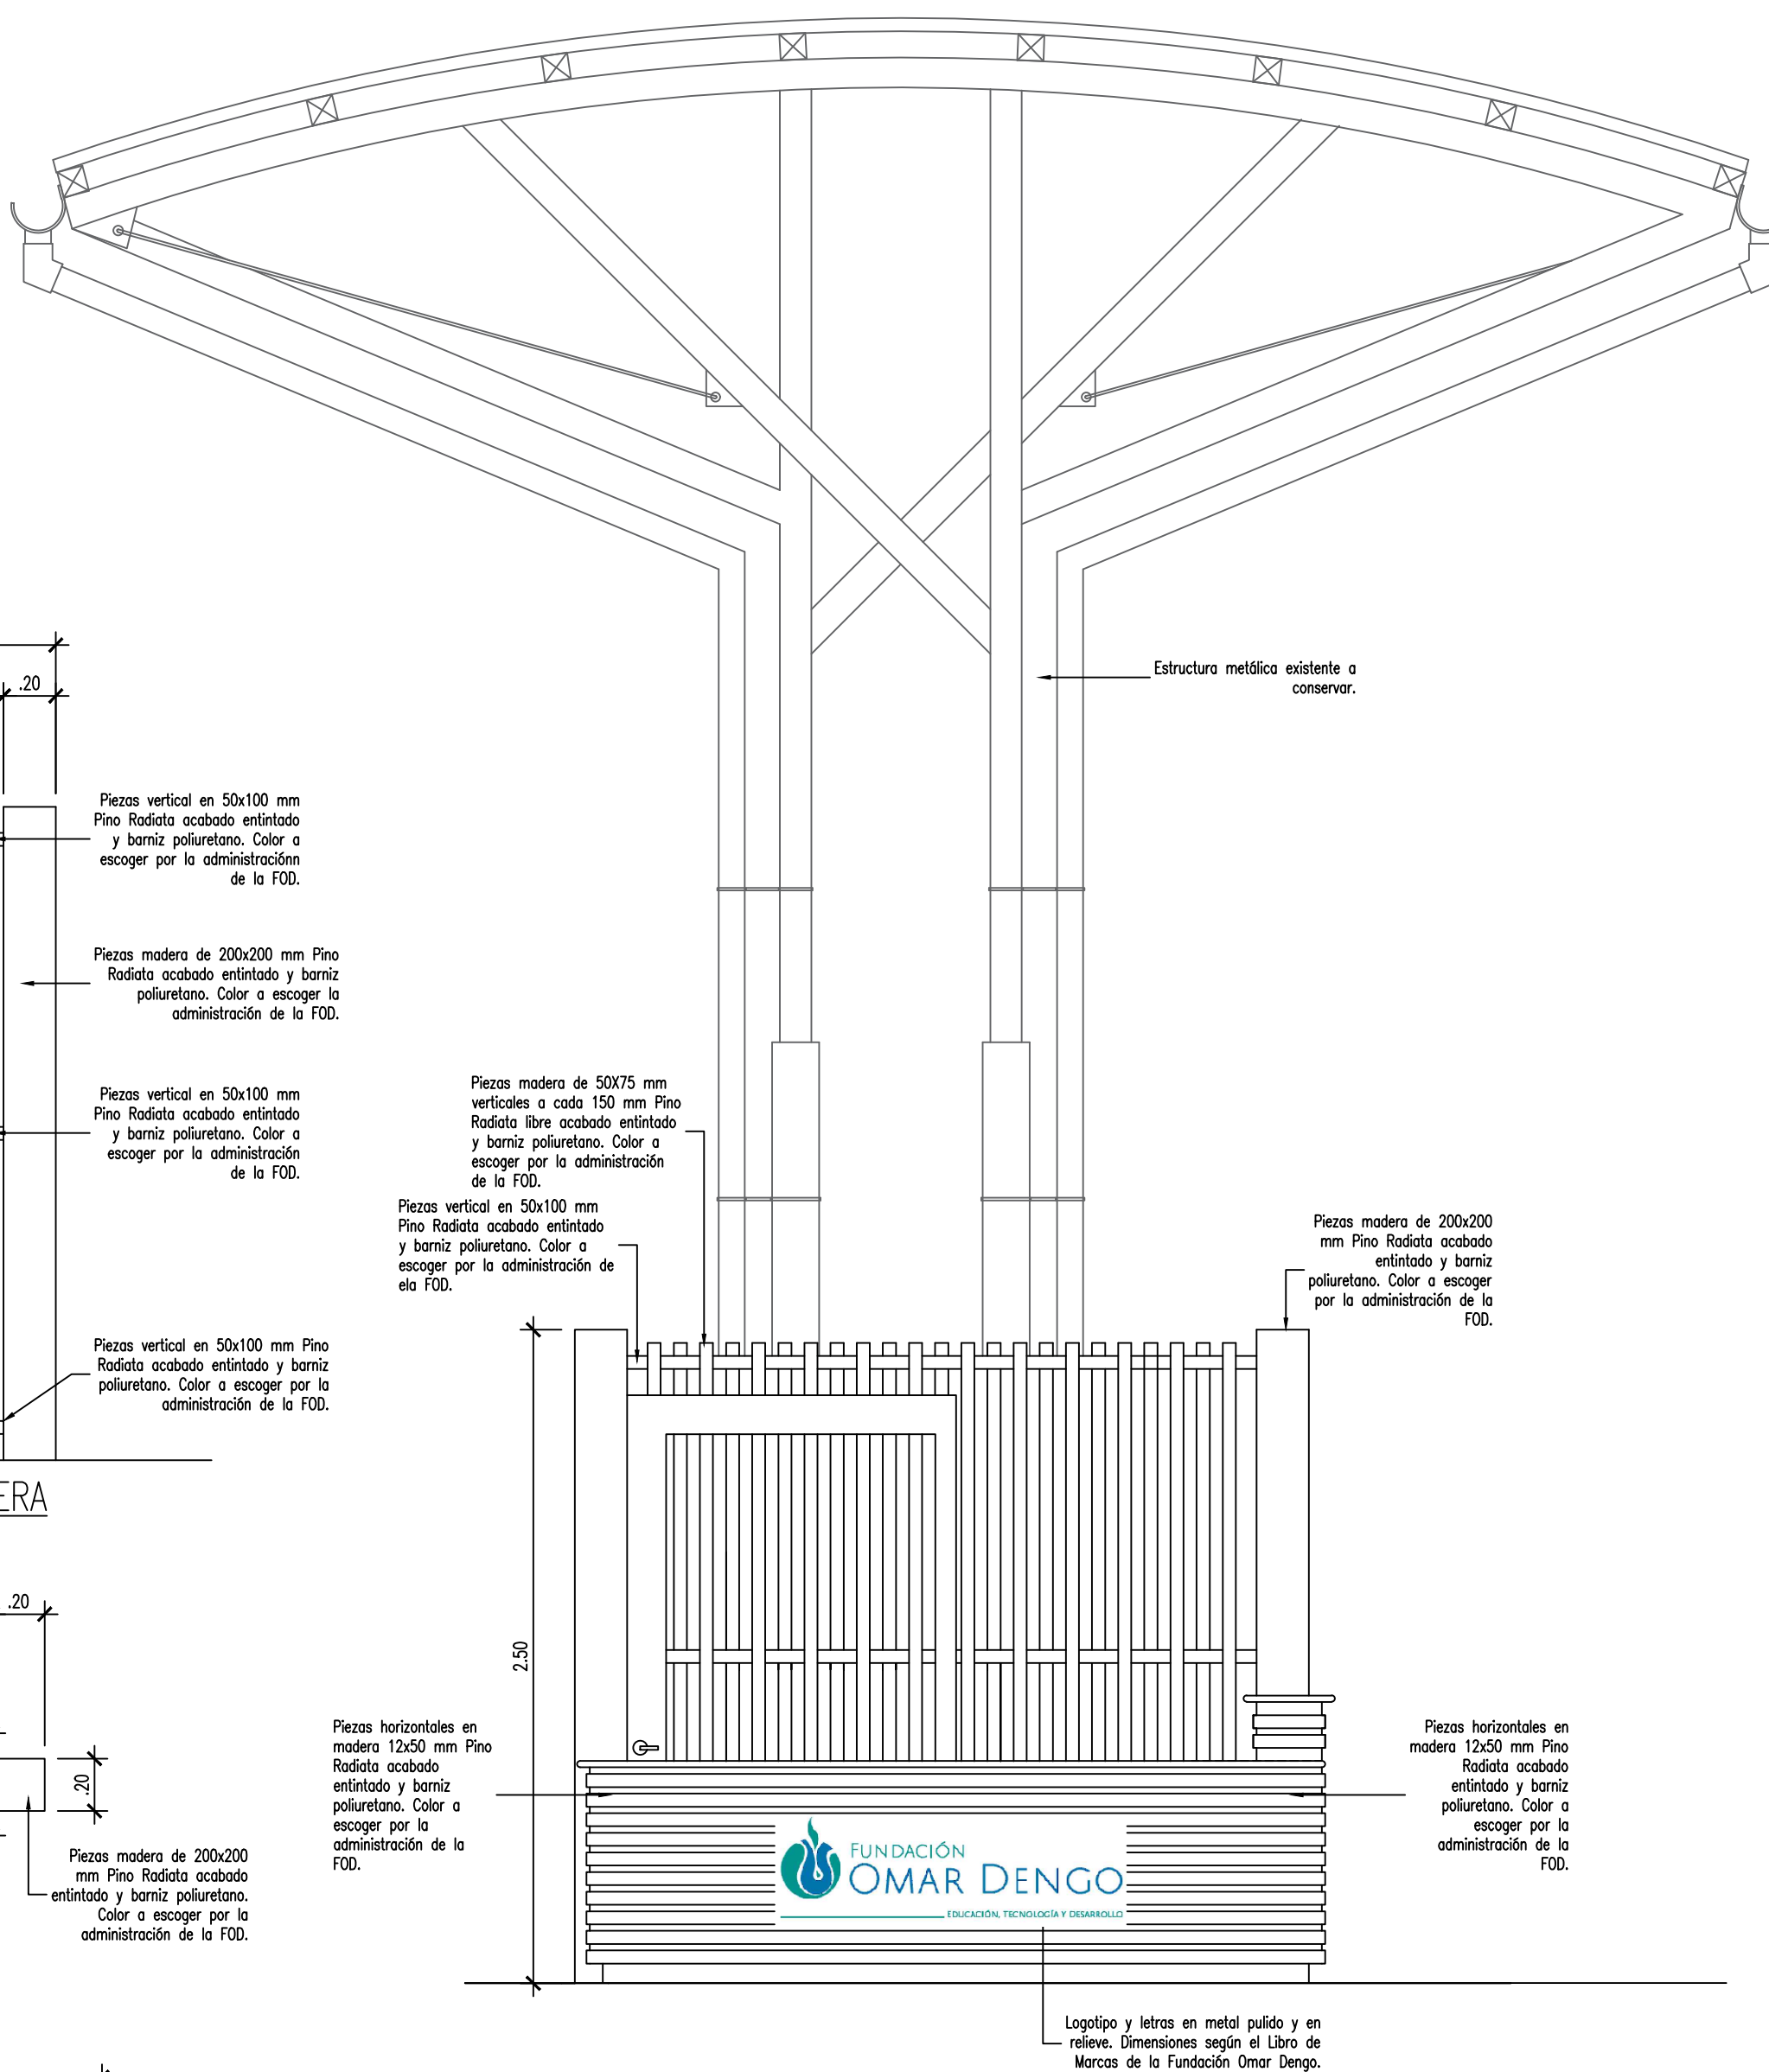


**ELEVACION DE MUEBLE RECEPCION ACABADOS**  
ESCALA 1:25

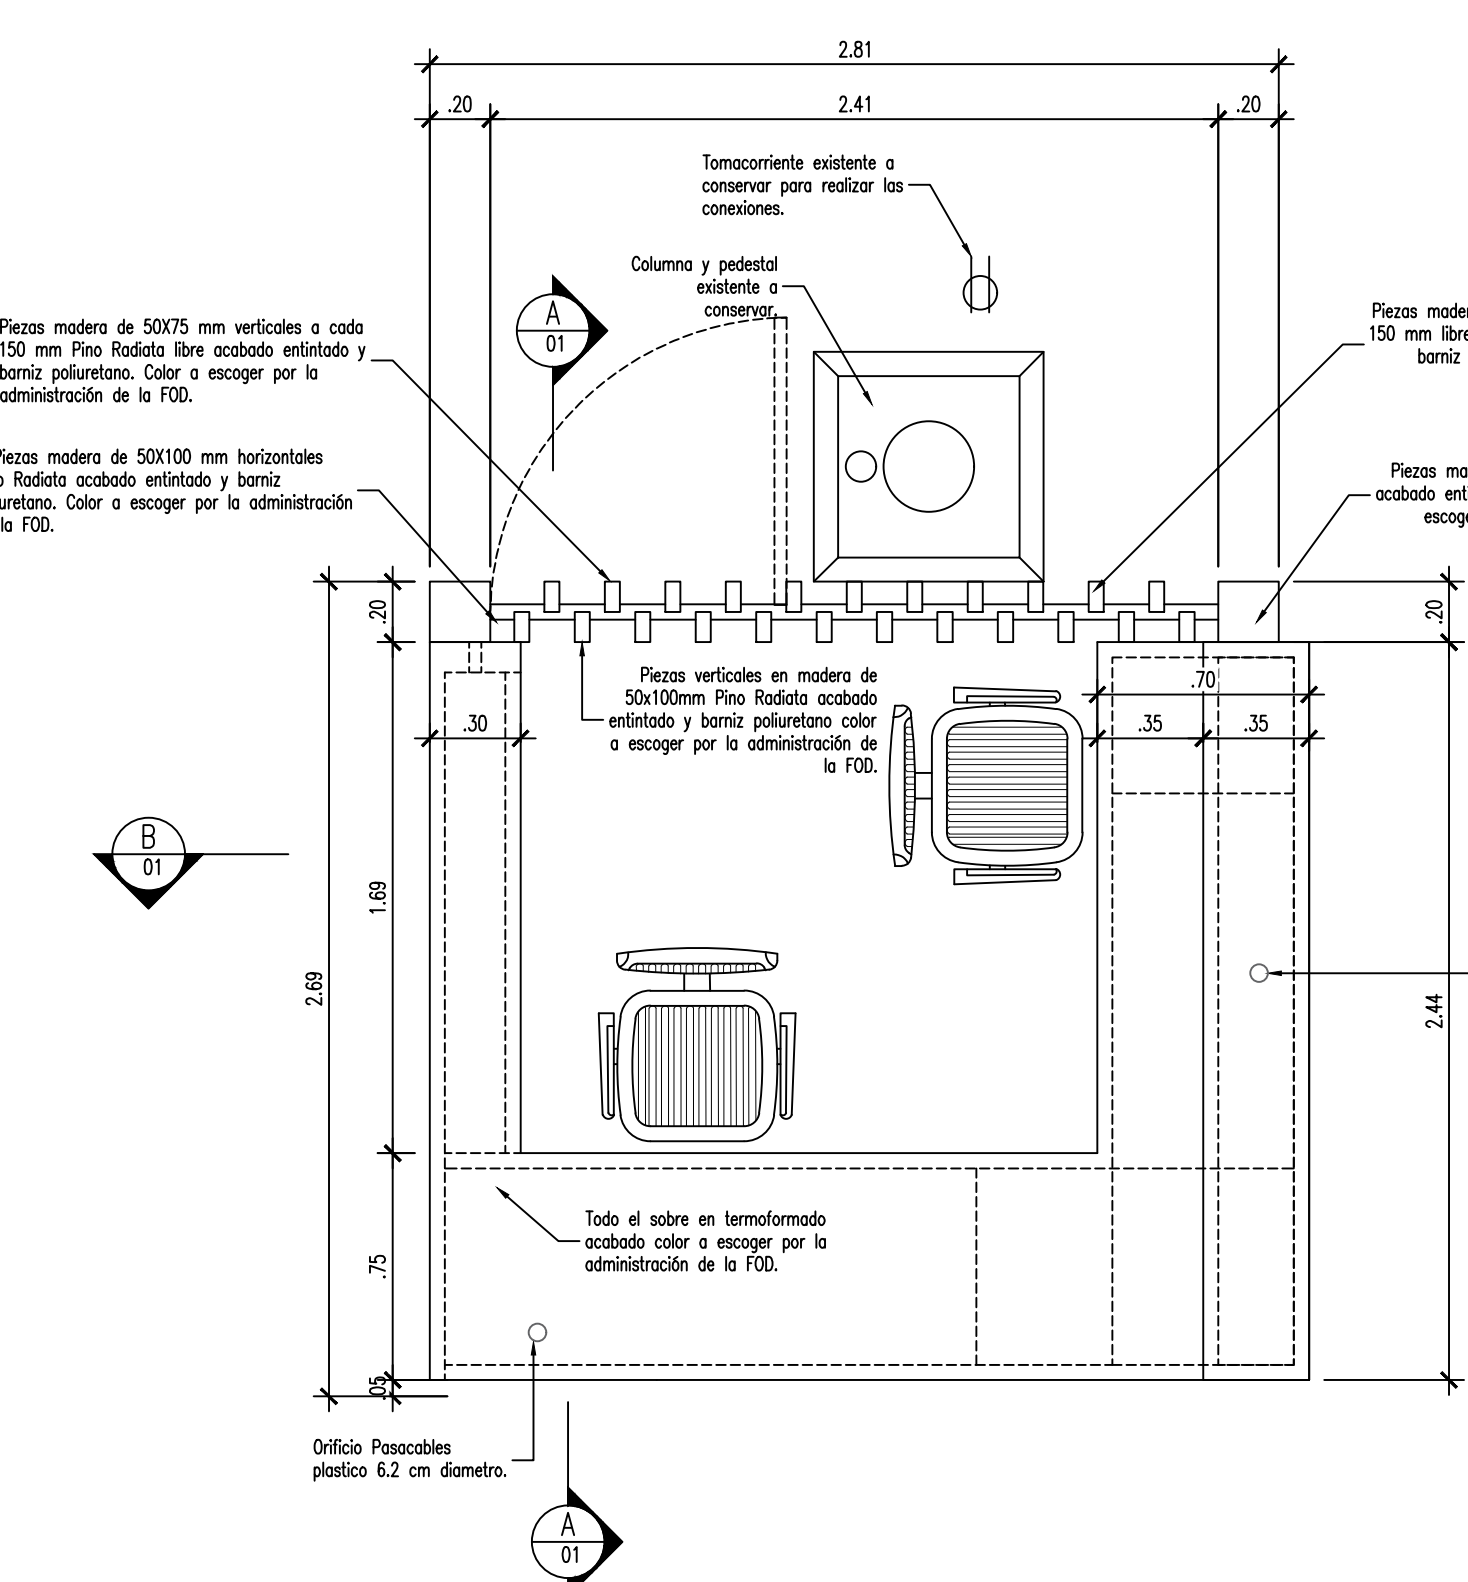

**VISTA EN PLANTA DE MUEBLE RECEPCION**  
ESCALA 1:25

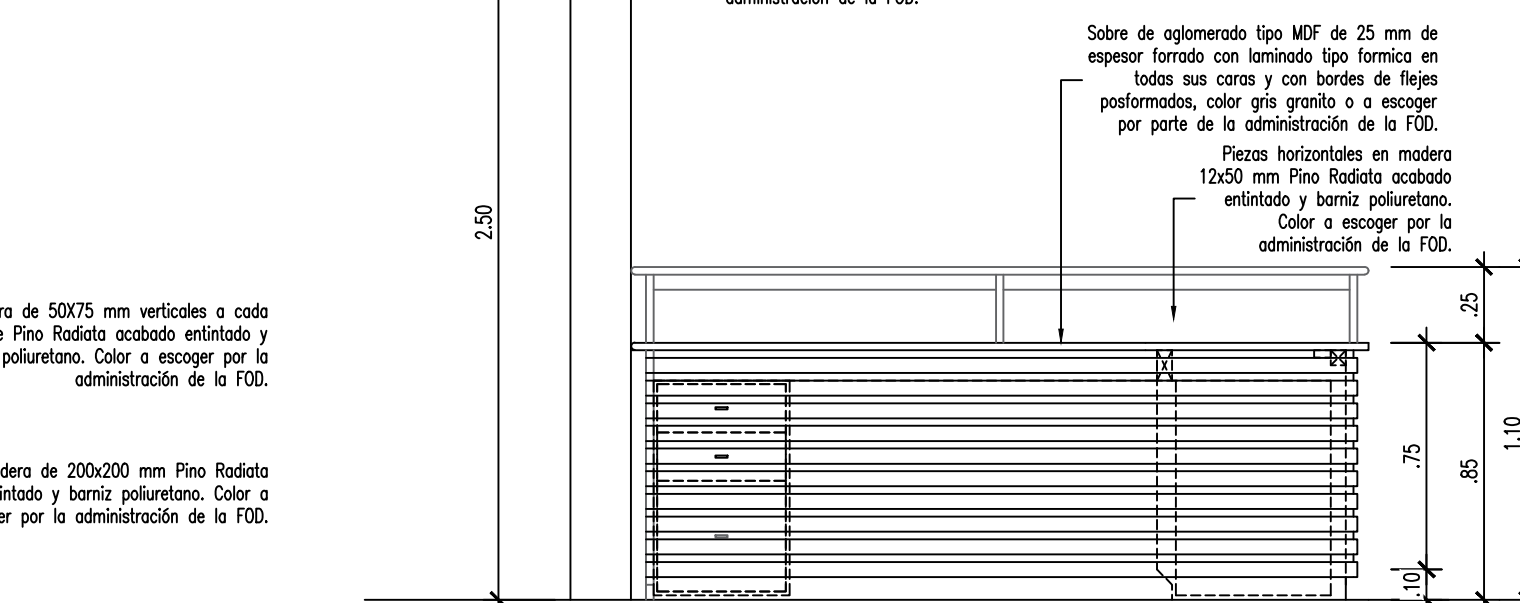


**ELEVACION LATERAL IZQUIERDA DE MUEBLE RECEPCION**  
ESCALA 1:25

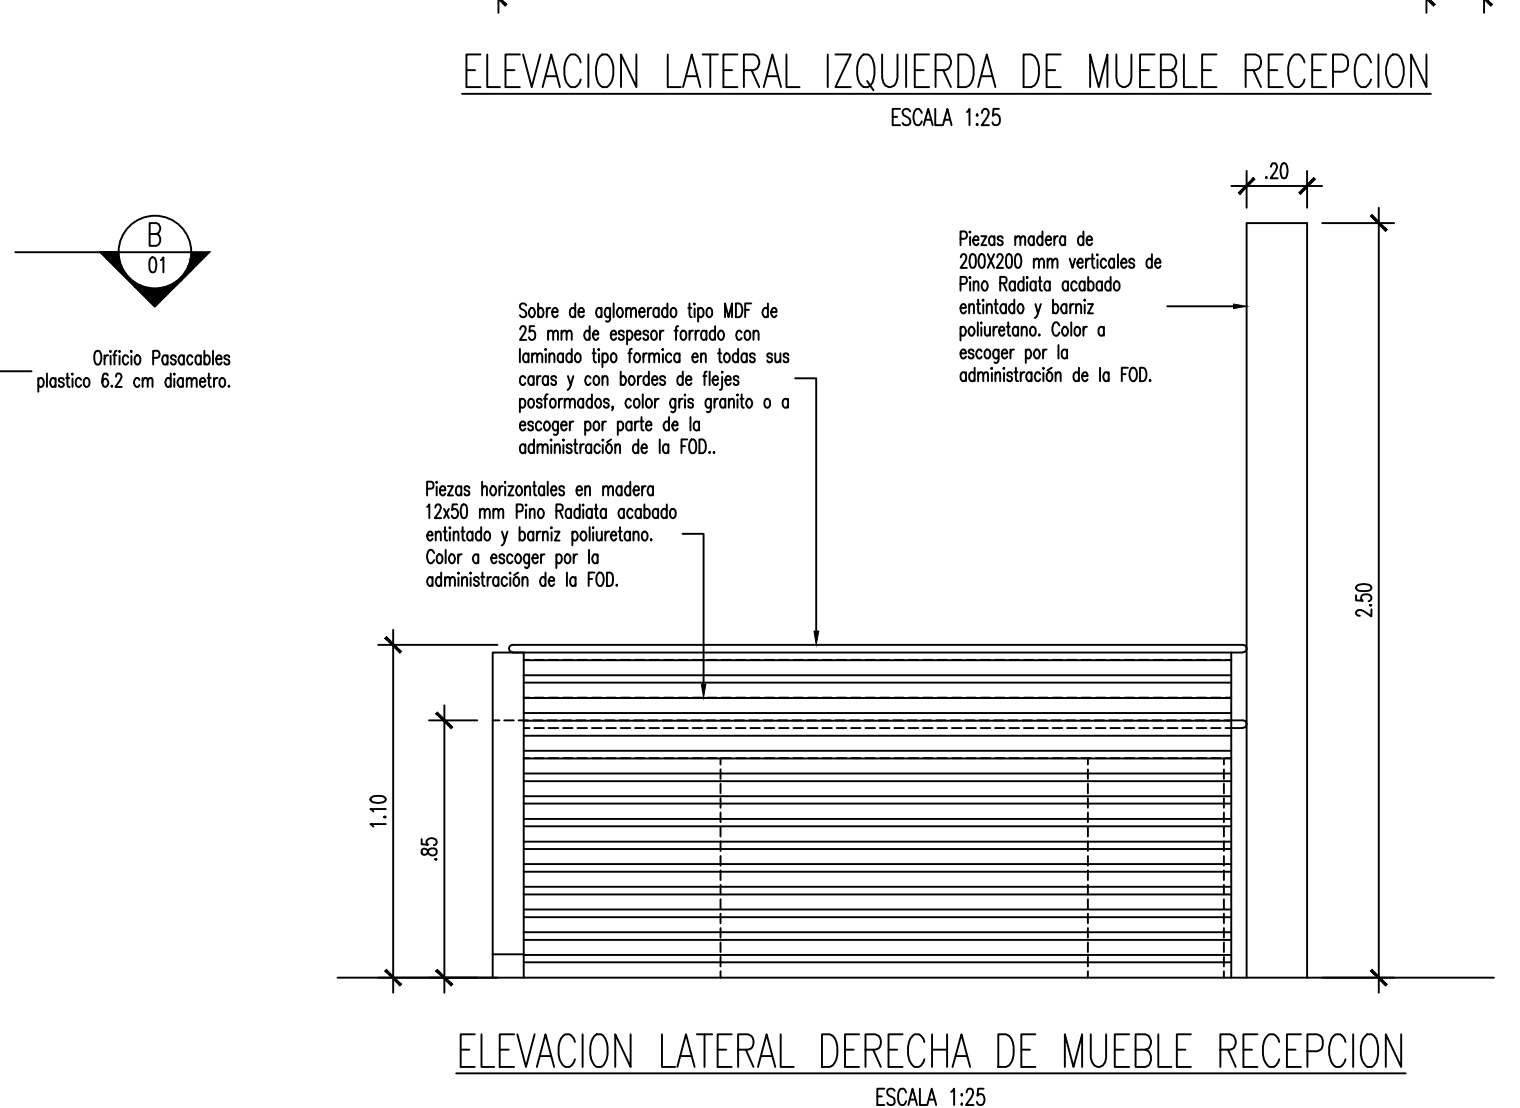


**ELEVACION LATERAL DERECHA DE MUEBLE RECEPCION**  
ESCALA 1:25



**DETALLE DE LOGOTIPO**  
ESCALA 1:25

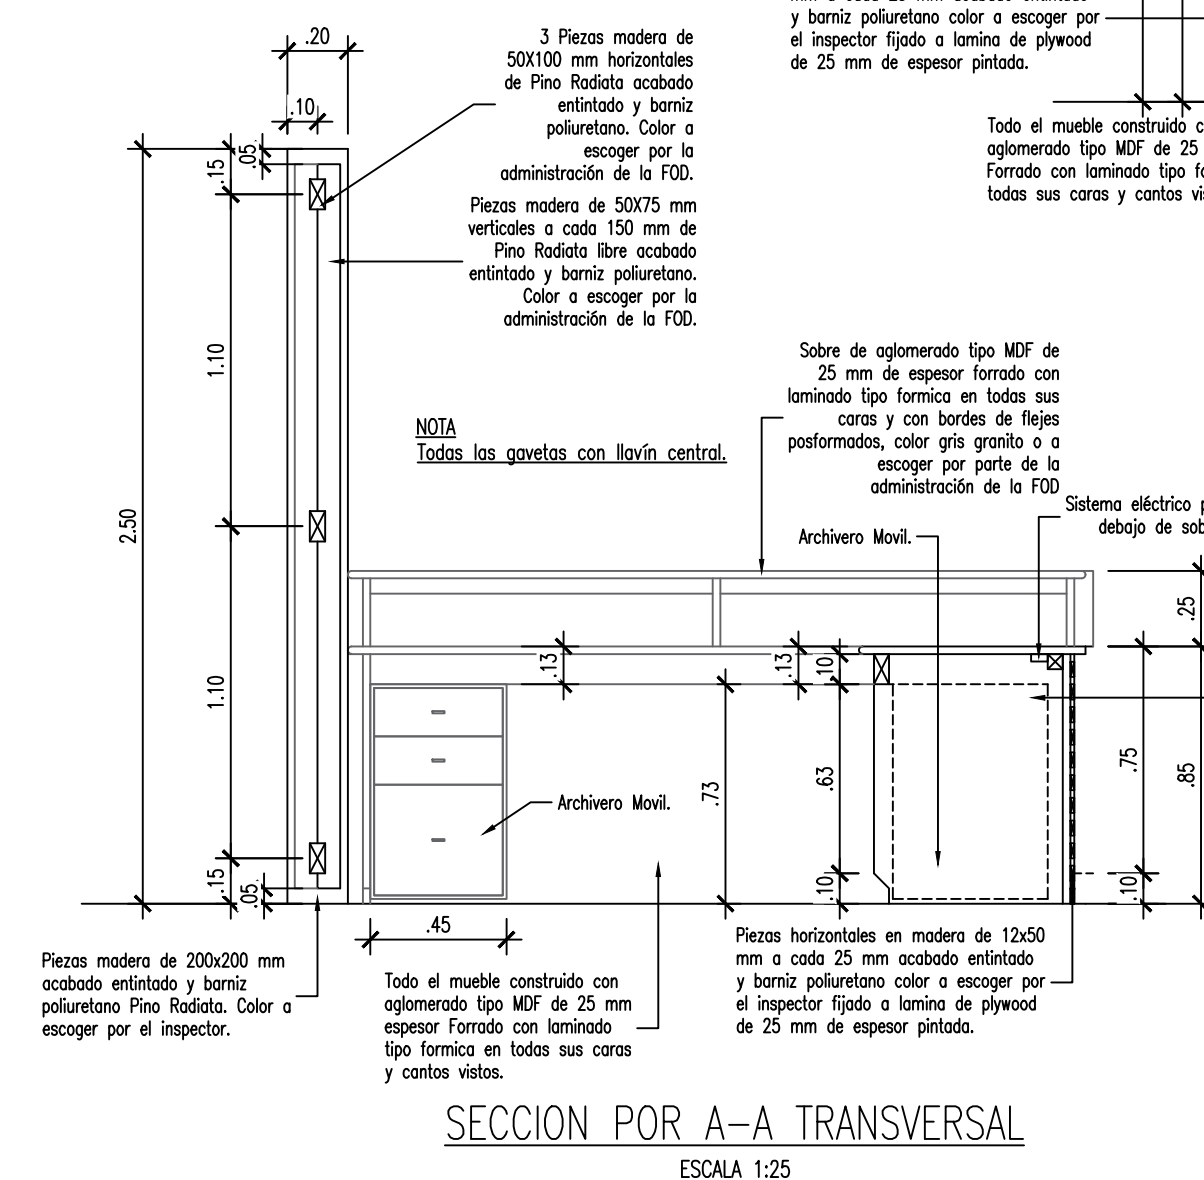

**SECCION POR A-A TRANSVERSAL**  
ESCALA 1:25

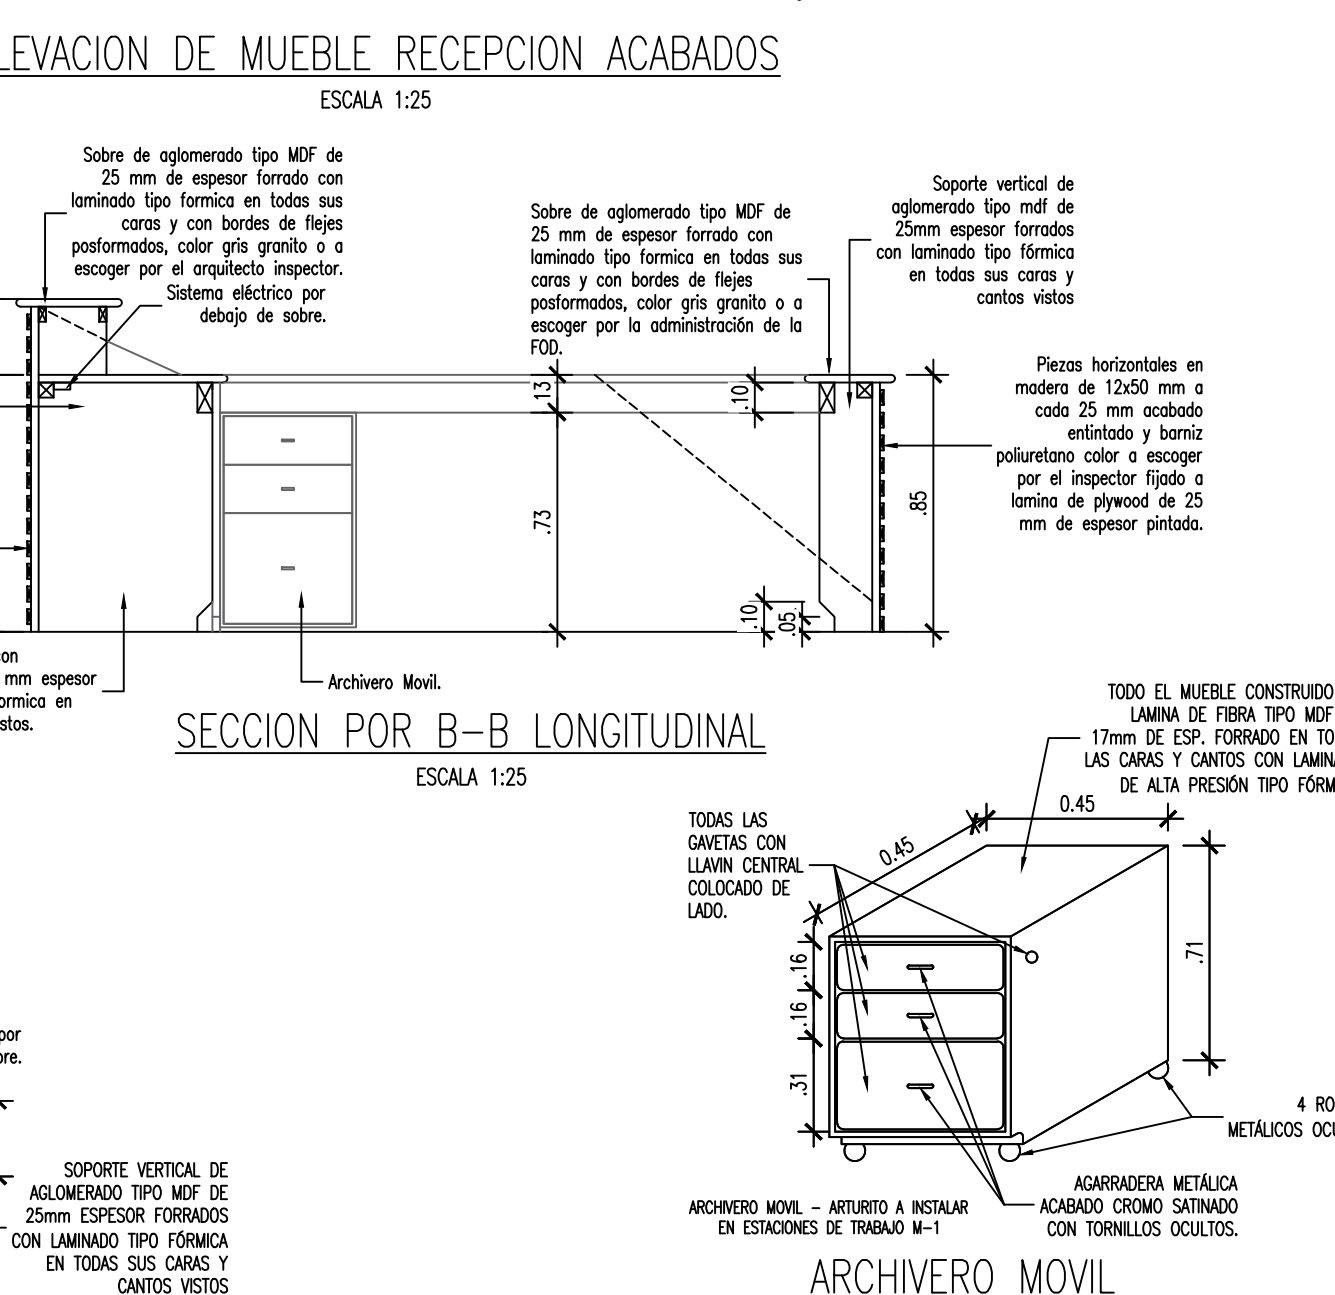

**SECCION POR B-B LONGITUDINAL**  
ESCALA 1:25

**INGENIERIAS**  
JORGE LIZANO & ASOCIADOS

RESPONSABLE DEL DISEÑO:  
 NOMBRE: ARQ. ARTURO BUSTOS ORTIZ  
 FIRMA: \_\_\_\_\_ Nº REG: A-8789

DIBUJO: JUL

CONTENIDO:  
 - INDICADO

INFORMACION CATASTRAL  
 N° PLANO CATASTRAL: SJ-389790-1980  
 N° FINCA EN EL CATASTRO: 1-87031-000  
 PROVINCIA: SAN JOSE  
 CANTON: SAN JOSE  
 DISTRITO: CATEDRAL  
 NOMBRE PROPIETARIO: Fundación Omar Dengo

**PROPIETARIO:** Fundación Omar Dengo  
**PROYECTO:** PROYECTO ARQUITECTONICO RECEPCION  
**ARCHIVO:** R-227-MUE-ARQ-001

ESCALA INDICADA  
 FECHA: ENERO 2022  
 LÁMINA: 03 DE 03