



PLANTA ARQUITECTONICA DE TECHOS EXISTENTE A INTERVENIR
ESCALA 1:75

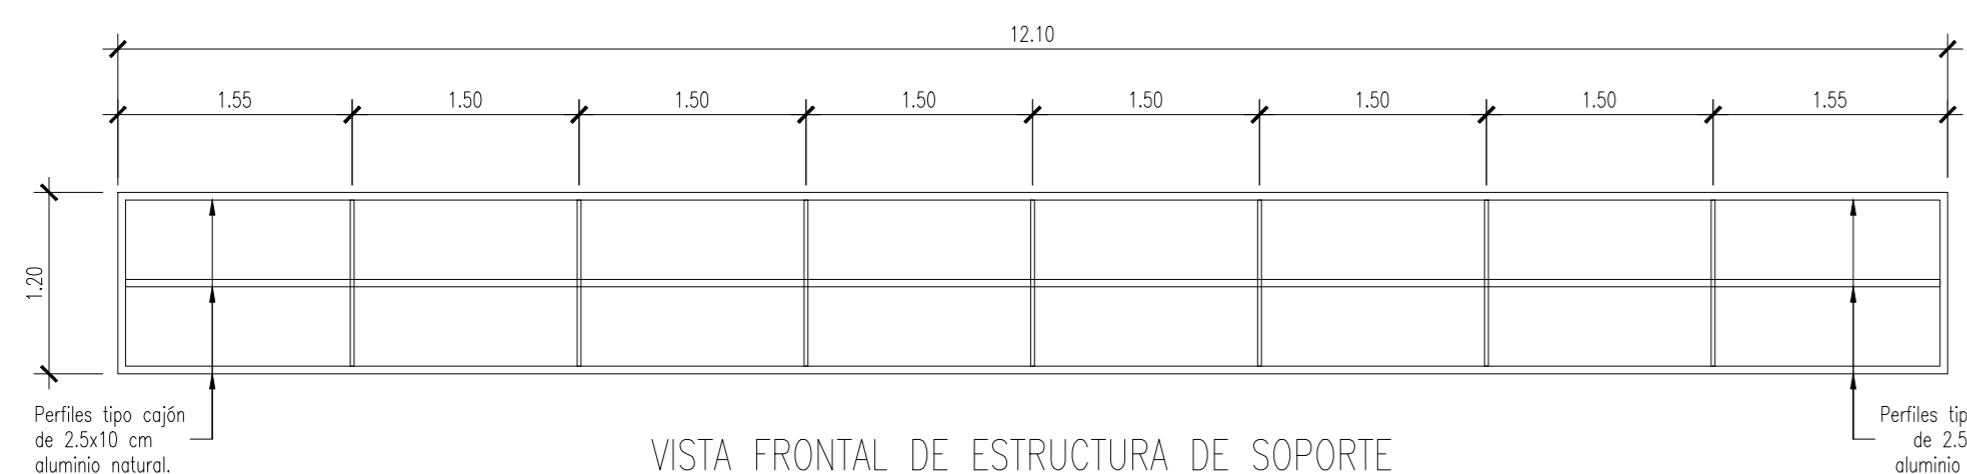

VISTA FRONTAL DE ESTRUCTURA DE SOPORTE

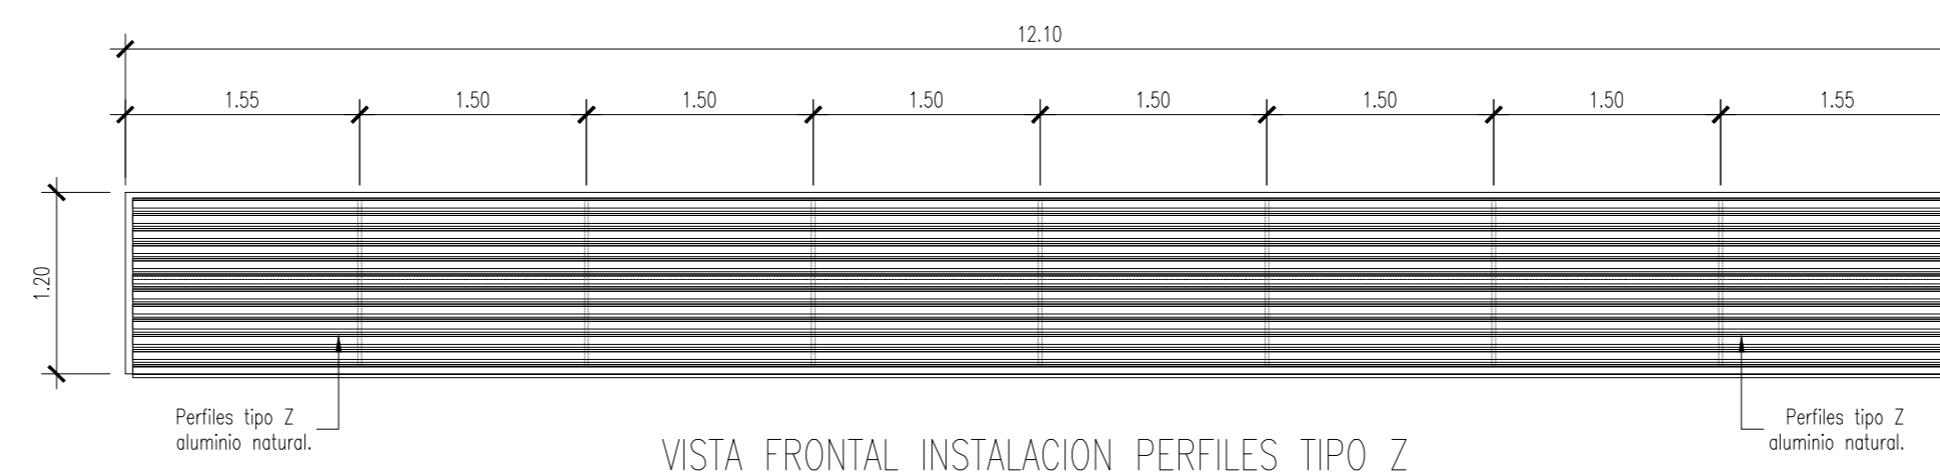

VISTA FRONTAL INSTALACION PERFILES TIPO Z

INSTALACION PERFILES LATERAL TIPO Z
ESCALA 1:75

PROPIETARIO: **Fundación Omar Dengo**
 PROYECTO: **PROYECTO ARQUITECTÓNICO RECEPCIÓN CERRAMIENTO PERFILES ALUMINIO**
 ARCHIVO: **R-227-PAR-ARQ-001 A 002**



RESPONSABLE DEL DISEÑO:
 NOMBRE: ARQ. ARTURO BUSTOS ORTIZ
 FIRMA: _____ N° REG: A-8789

DIBUJO: IJL

CONTENIDO:
 - INDICADO

INFORMACIÓN CATASTRAL
 N° PLANO CATASTRAL: SJ-389790-1980
 N° FINCA EN EL CATASTRO: 1-87031-000
 PROVINCIA: SAN JOSE
 CANTÓN: SAN JOSE
 DISTRITO: CATEDRAL
 NOMBRE PROPIETARIO: Fundación Omar Dengo

ESCALA	FECHA	LÁMINA
INDICADA	ENERO 2022	01 DE 03