


VISTA EN ELEVACION DE MAMPARA EN MADERA

ESCALA 1:25

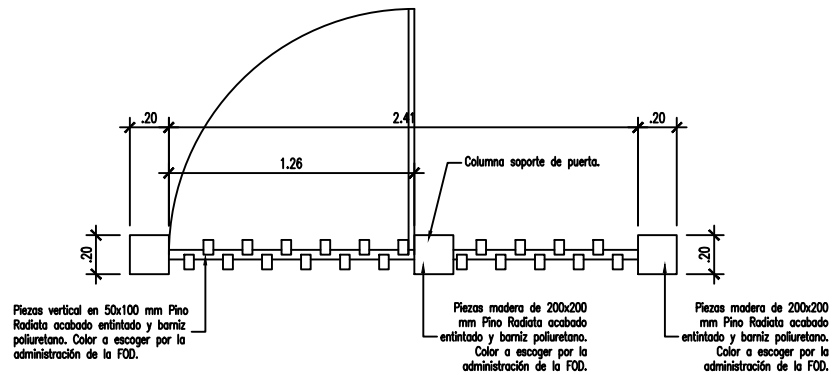

VISTA EN PLANTA DE MAMPARA EN MADERA

ESCALA 1:25